


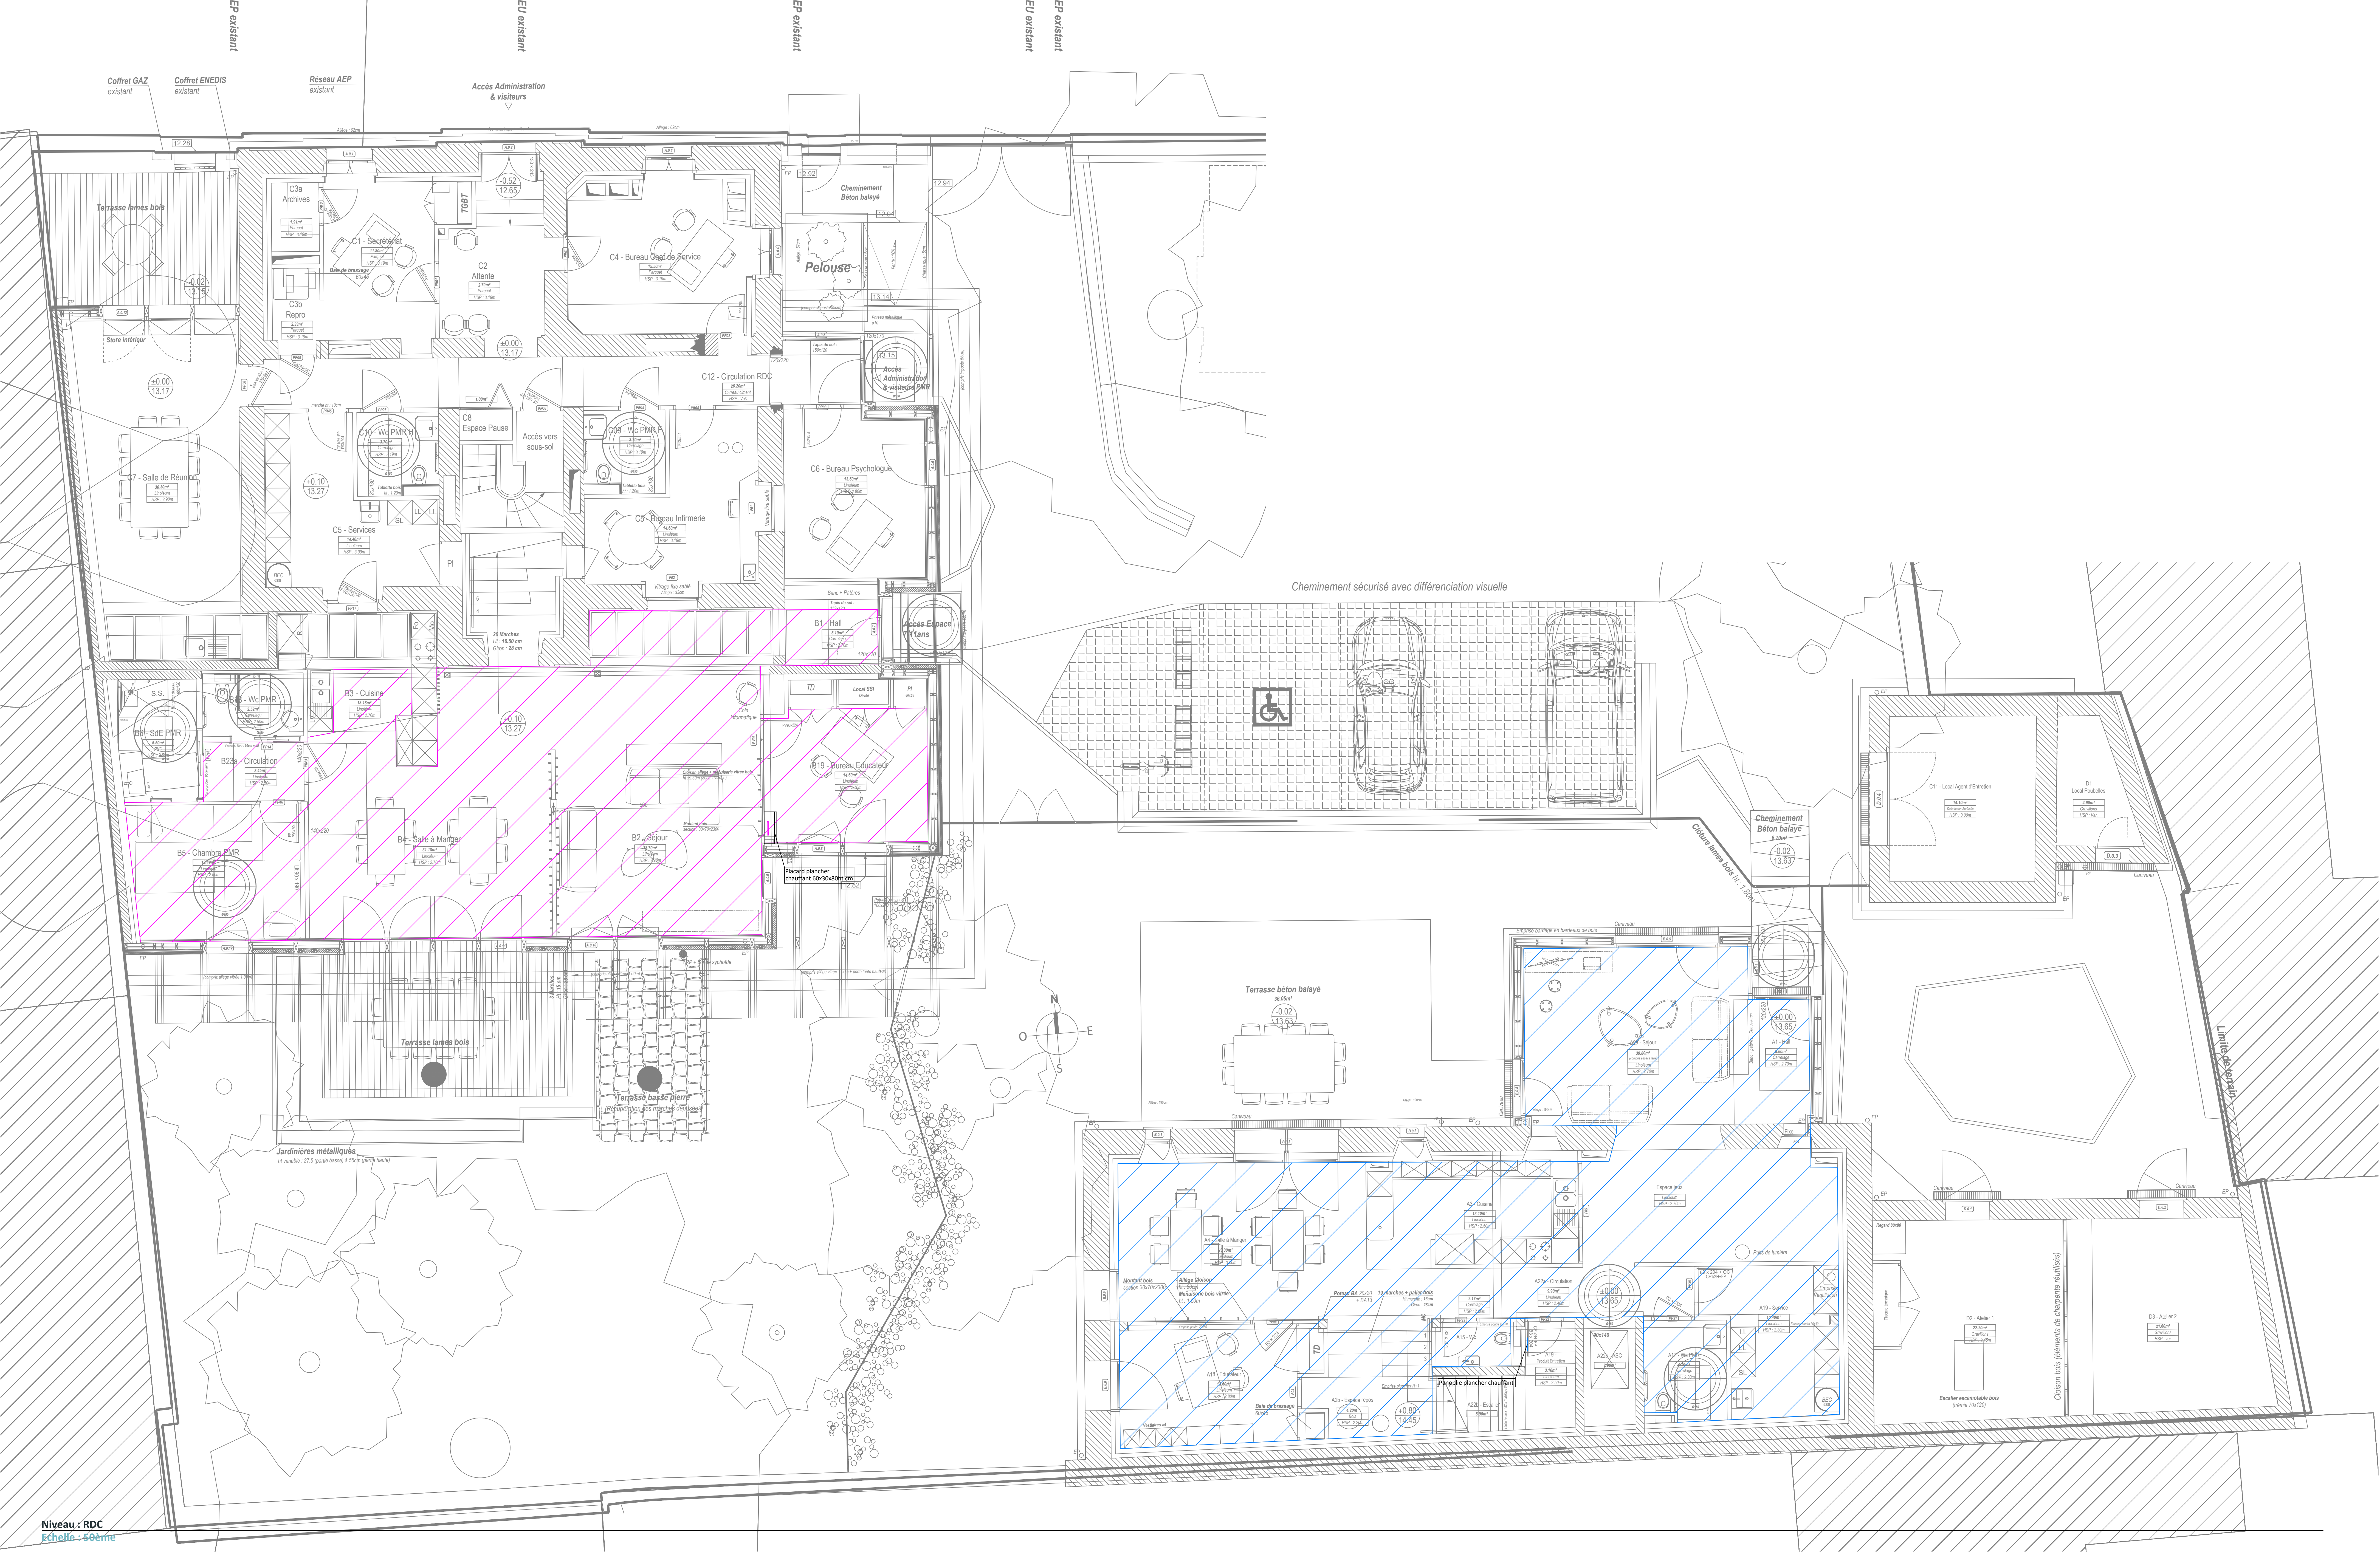

- Zone plancher chauffant bâtiment 3-6 ans
- Panoplie plancher chauffant bâtiment 7-11 ans

Indice	Date	Modifications
...	...	...

Maitre d'ouvrage

Département de Loire Atlantique
3 quai Ceineray
44041 Nantes Cedex 1

Maison enfance

Nort-Sur-Erdre (44)

Maitre d'oeuvre

ATELIER 44
6 quai Magellan
44000 Nantes
Tel.: 06 82 36 05 22

Bureau d'études fluides / thermiques / électrique

8 Route de la forêt
44800 ST AIGNAN DE GRAND LIEU
Tel.: 02 40 32 64 30
Mail.: contact@areaetudes.net
Site internet : www.areaetudes.net

Lot 17 : CHAUFFAGE-VENTILATION-PLOMBERIE					
Type de plan : Plan d'implantation plancher chauffant			Bâtiment : TB	Niveau : Rdc	
Dossier n° : dA2501.007	Emetteur : AREA	Phase : DCE	Echelle : 50ème	Numéro de plan : CH 01	

St Aignan, mai 2026